



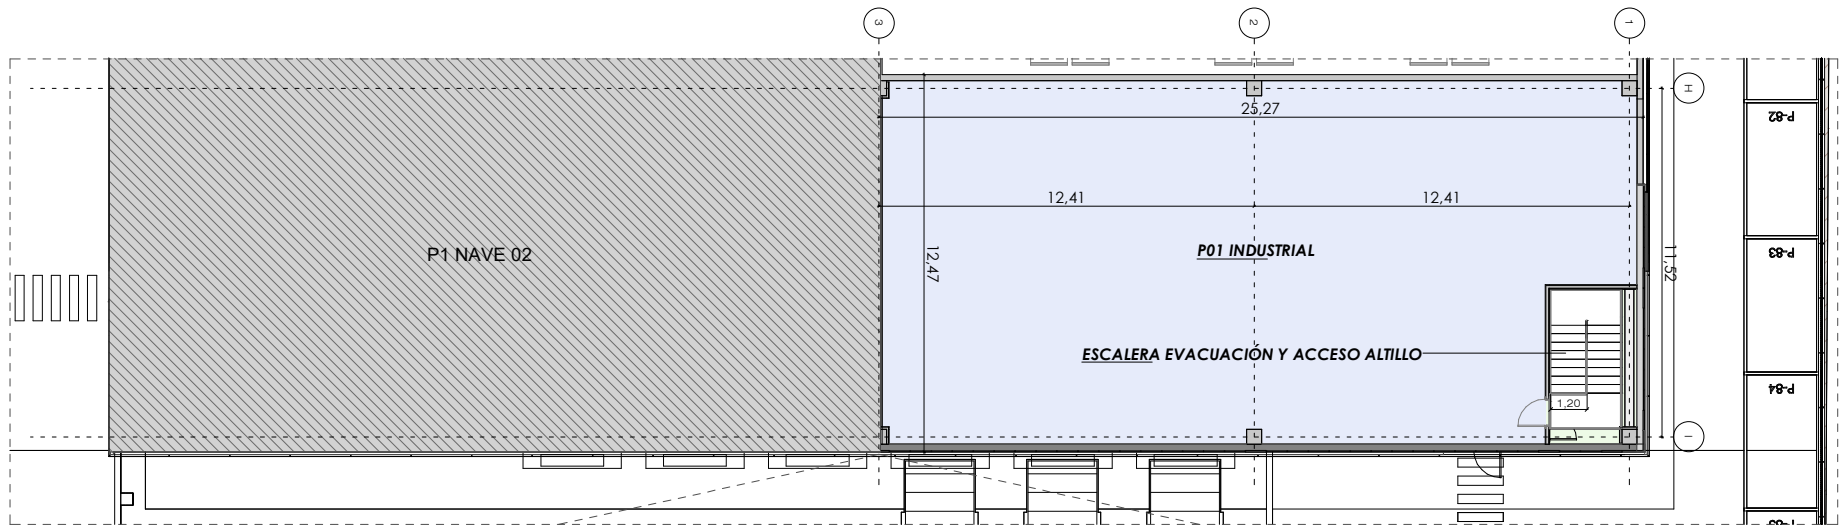

PLANTA PRIMERA. OFICINAS
1 : 250

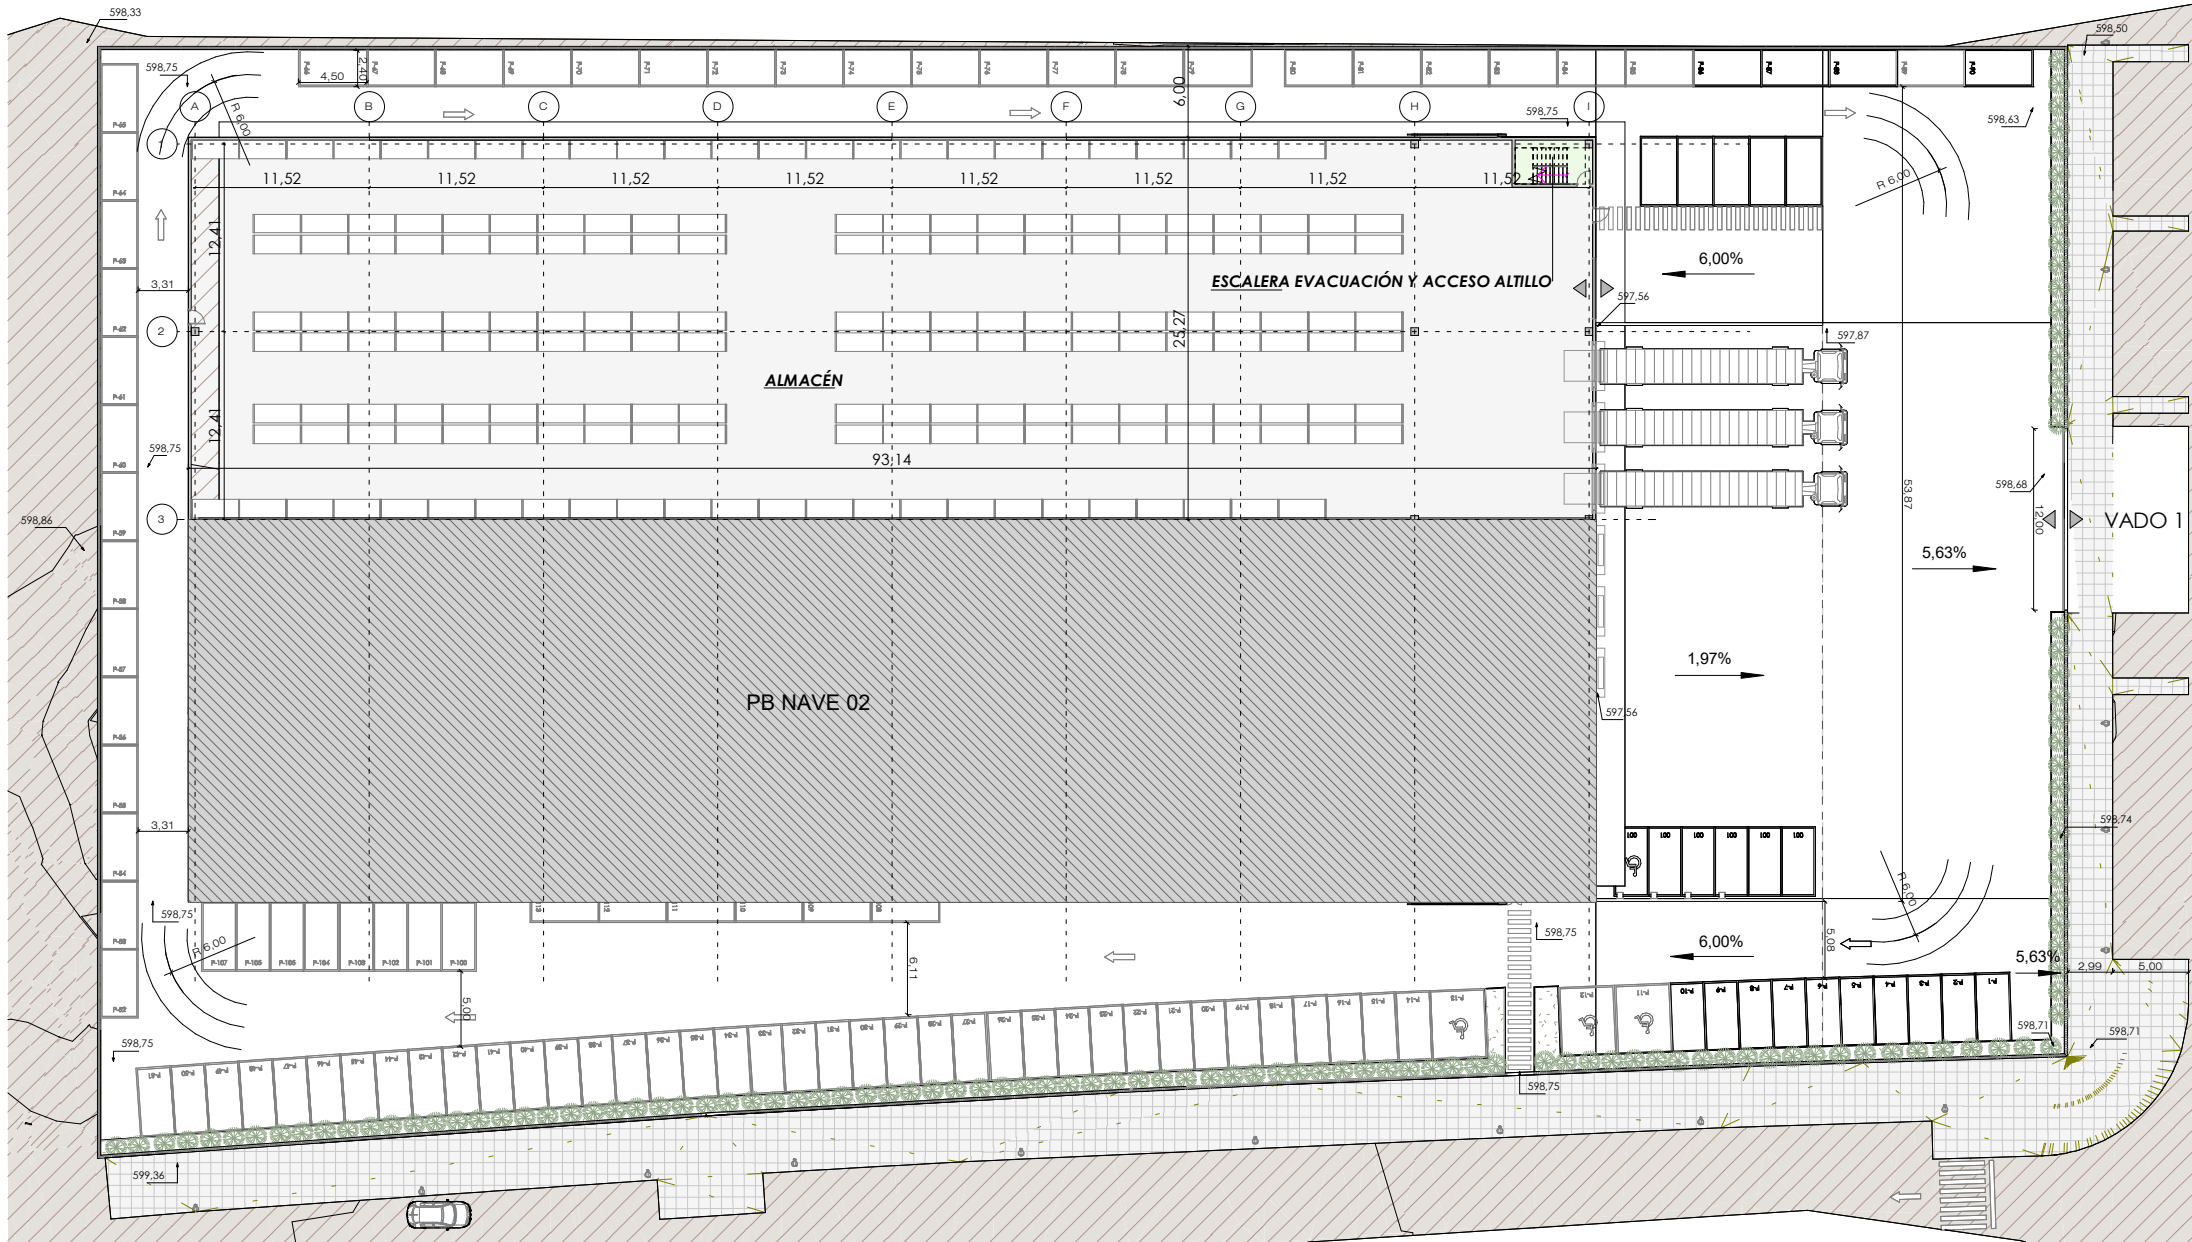

PLANTA BAJA
1 : 500

ALAJA

PARQUE EMPRESARIAL “LA
CARPETANIA” Avenida Lovelace 7-9-11
GETAFE 28906, MADRID

ANTEPROYECTO COMERCIAL
NAVE INDUSTRIAL



NAVE 01	Superficie construida
Planta baja	2.353,69 m²
Planta primera	321,00 m²
Total	2.674,69 m²

DATOS DEL BIEN INMUEBLE

REFERENCIA CATASTRAL: 0604108VK4600S0001EP
0604107VK4600S0001JP
0604106VK4600S0001IP

LOCALIZACIÓN: AV ADA LOVELACE, 7. 9. y 11
28906 GETAFE (MADRID)

CLASE: Urbano

uso: Industria Tecnológica



PROPUESTA: NAVE INDUSTRIAL
PROPIEDAD: ALAJA
SITUACIÓN: P.I. LA CARPETANIA - GETAFE (MADRID)

Este plano es propiedad intelectual de NAPISA, Naves y Parques Industriales S.A., queda prohibida su reproducción total o parcial y la entrega a terceros sin la autorización expresa, (s./artículo 2 del convenio de la propiedad intelectual ratificado el 29-3-5).

Escala: Como se indica
JULIO DE 2026

NAVE 01
P.BAJA Y PRIMERA

P1

