



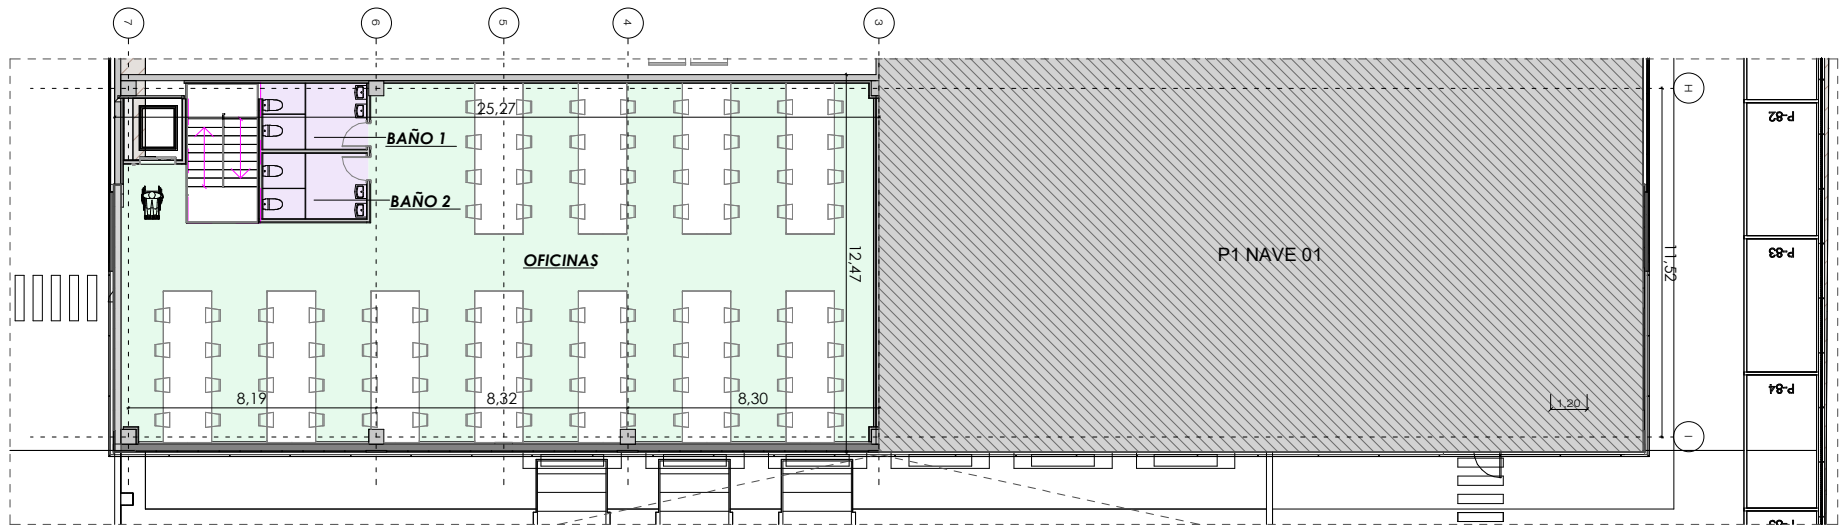

PLANTA PRIMERA. OFICINAS
1 : 250

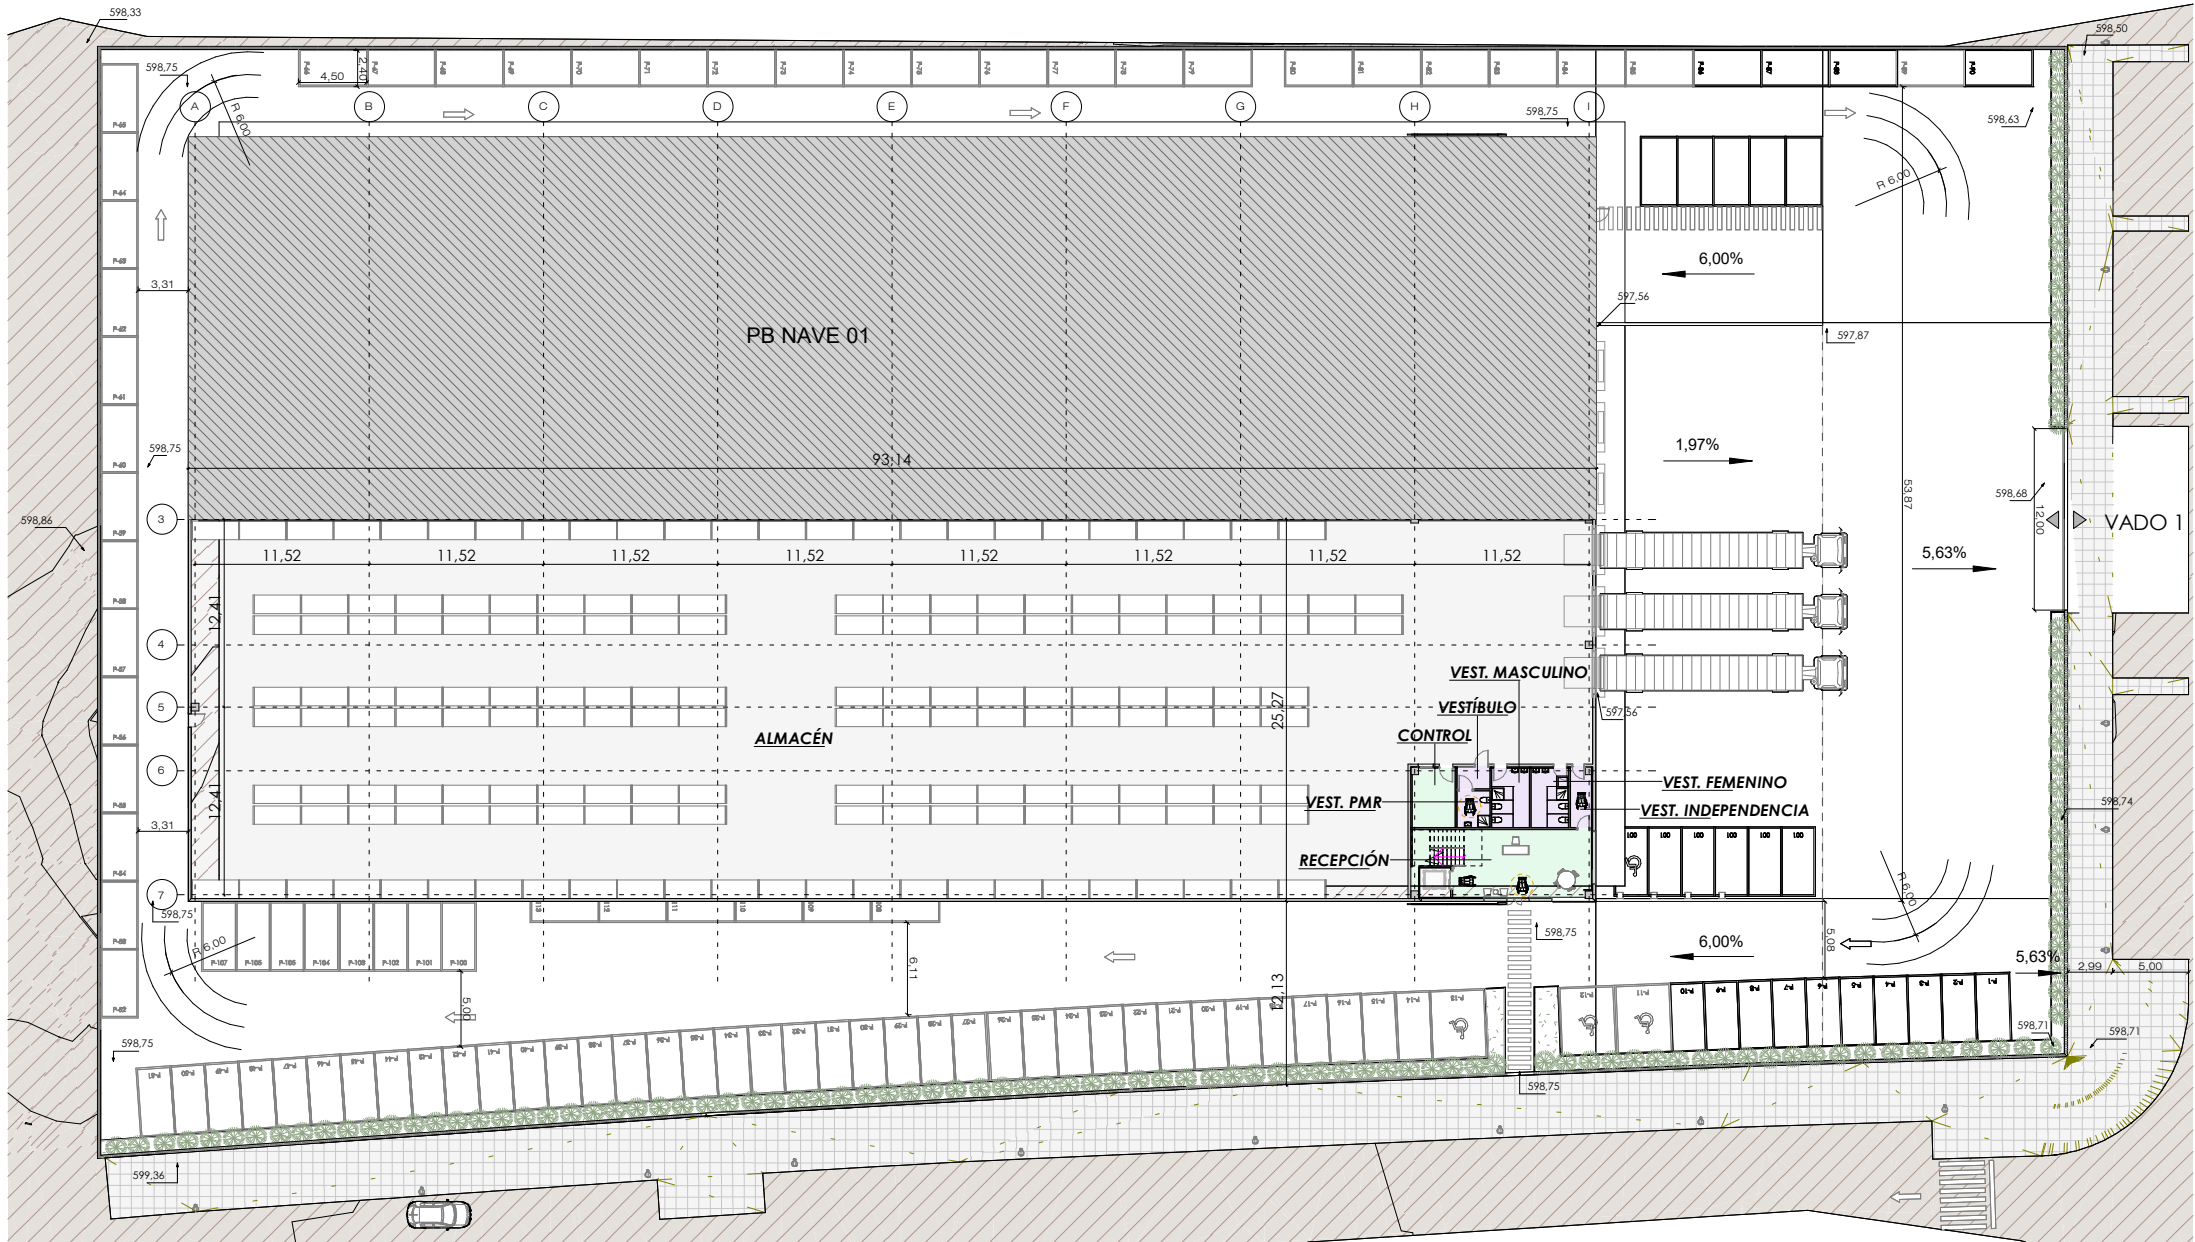


PLANTA BAJA
1 : 500

ALAJA

PARQUE EMPRESARIAL “LA
CARPETANIA” Avenida Lovelace 7-9-11
GETAFE 28906, MADRID

ANTEPROYECTO COMERCIAL
NAVE INDUSTRIAL

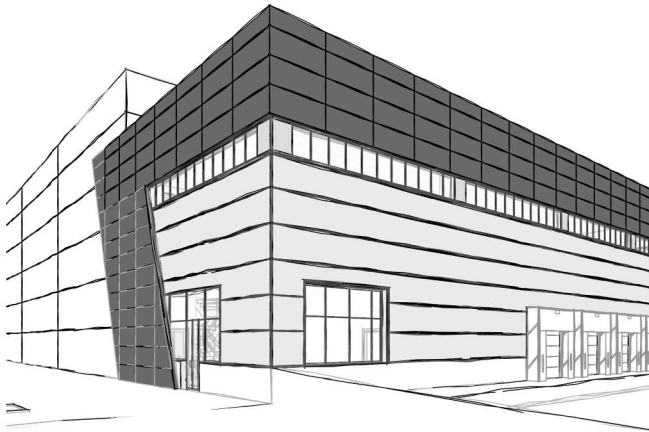

NAVE 02		Superficie construida
Planta baja	Nave	2.240,56 m ²
	Servicios nave	52,42 m ²
	Oficinas	60,71 m ²
Planta primera	Oficinas	321,00 m ²
Total		2.674,69 m ²

DATOS DEL BIEN INMUEBLE

REFERENCIA CATASTRAL: 0604108VK4600S0001EP
0604107VK4600S0001JP
0604106VK4600S0001IP

LOCALIZACIÓN: AV ADA LOVELACE, 7. 9. y 11
28906 GETAFE (MADRID)

CLASE: Urbano

uso: Industria Tecnológica



PROPUESTA: NAVE INDUSTRIAL
PROPIEDAD: ALAJA
SITUACIÓN: P.I. LA CARPETANIA - GETAFE (MADRID)

Este plano es propiedad intelectual de NAPISA, Naves y Parques Industriales S.A., queda prohibida su reproducción total o parcial y la entrega a terceros sin la autorización expresa.(s./artículo 2 del convenio de la propiedad intelectual ratificado el 29-3-5).

Escala: Como se indica
JULIO DE 2026

NAVE 02
P.BAJA Y PRIMERA

